


SEZIONE LONGITUDINALE A-A

LASTRE E LAPIDI IN MATERIALI DIVERSI
CON OBBLIGO DEL RISPETTO DELLE
MISURE DI INGOMBRO E ALTEZZA

+1.20 QUOTA
SUPERIORE DELLA
LAPIDE

+0.20 QUOTA LASTRA
±0.00 QUOTA TERRENO

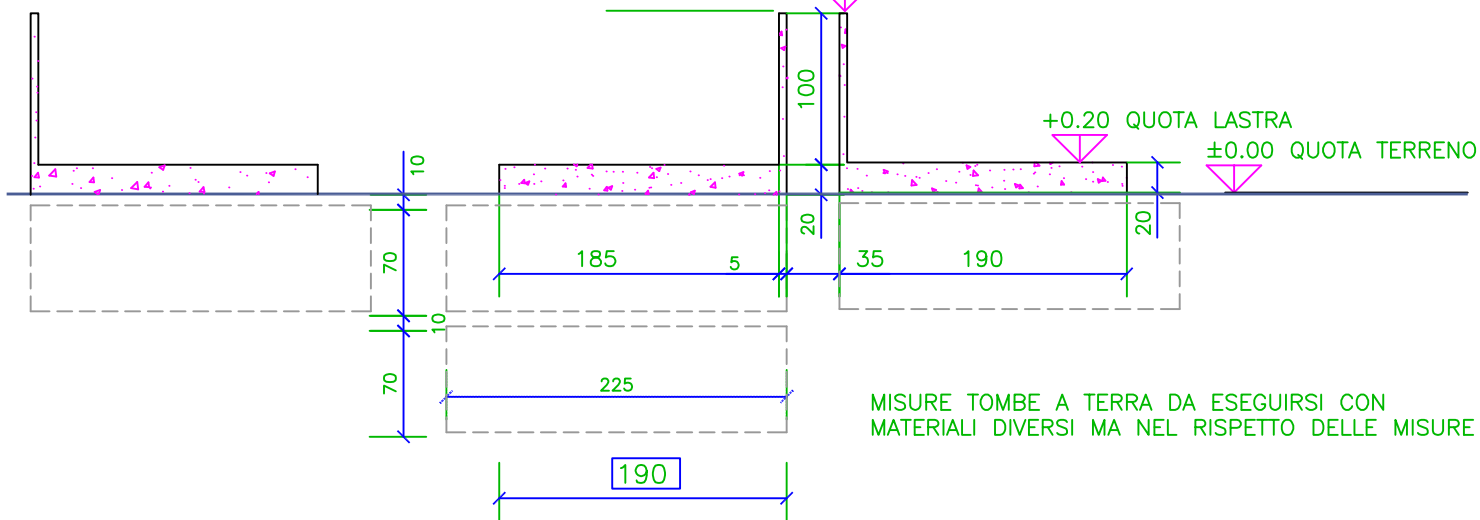


MISURE TOMBE A TERRA DA ESEGUIRSI CON
MATERIALI DIVERSI MA NEL RISPETTO DELLE MISURE

Vasca sovrapposta

Vasca singola

PIANTA

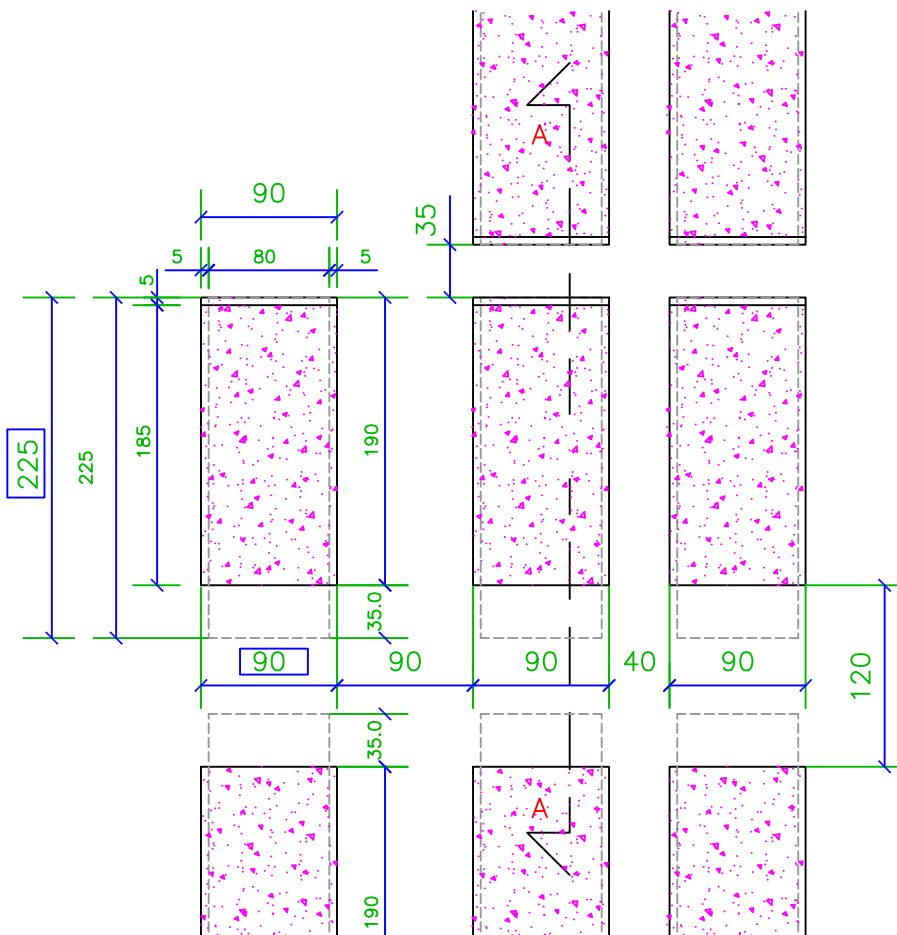

COMUNE DI MANZANO

Provincia di Udine

TOMBE ENTRO TERRA

Tombe per tumulazione in vasche singole o sovrapposte (TT)

Scala 1:50

Il Responsabile dell'Area Tecnica
Dott. Arch. Marco Bernardis

L'Istruttore Tecnico Direttivo
Dott. Carlo Tondon



ALLEGATO 3