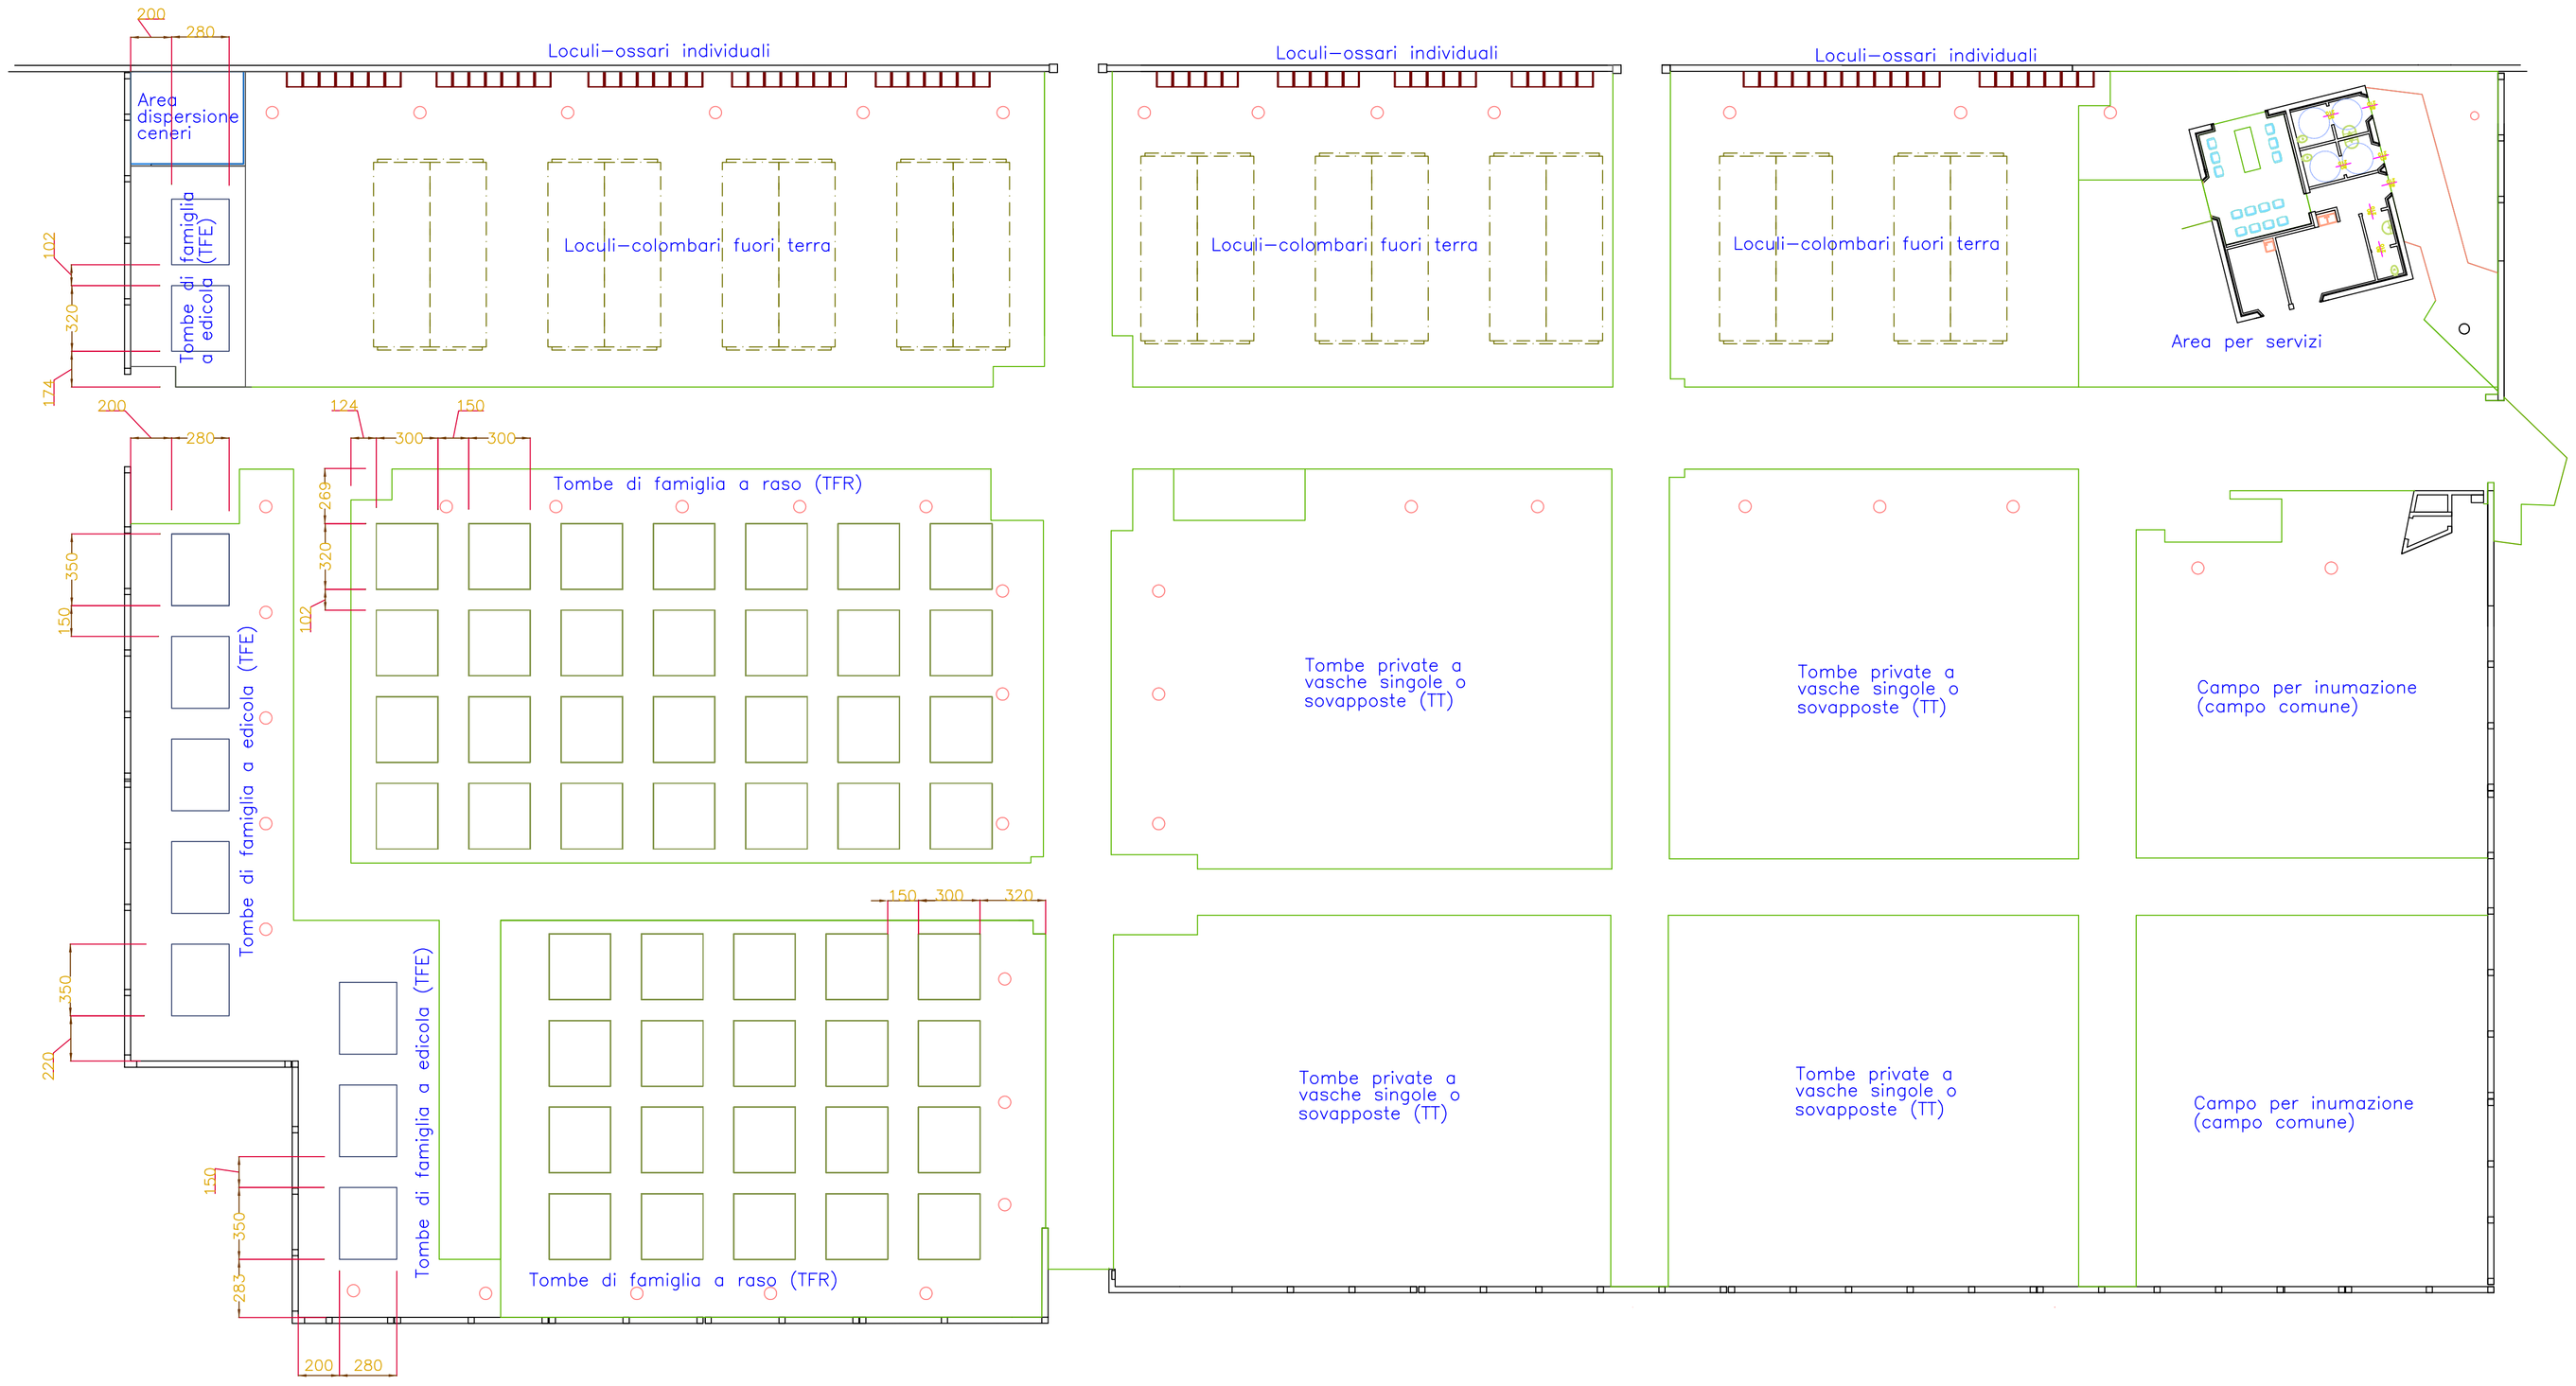

COMUNE DI MANZANO

Provincia di Udine

Area Tecnica - Ufficio urbanistica

Piano urbanistico cimiteriale del nuovo cimitero di Manzano

3

Dimensioni e posizione tombe di famiglia — scala 1: 200

Il Responsabile dell'Area Tecnica
Dott. Arch. Marco Bernardis

L'Istruttore Tecnico Direttivo
Dott. Carlo Tondon